




TEINE KORRUS

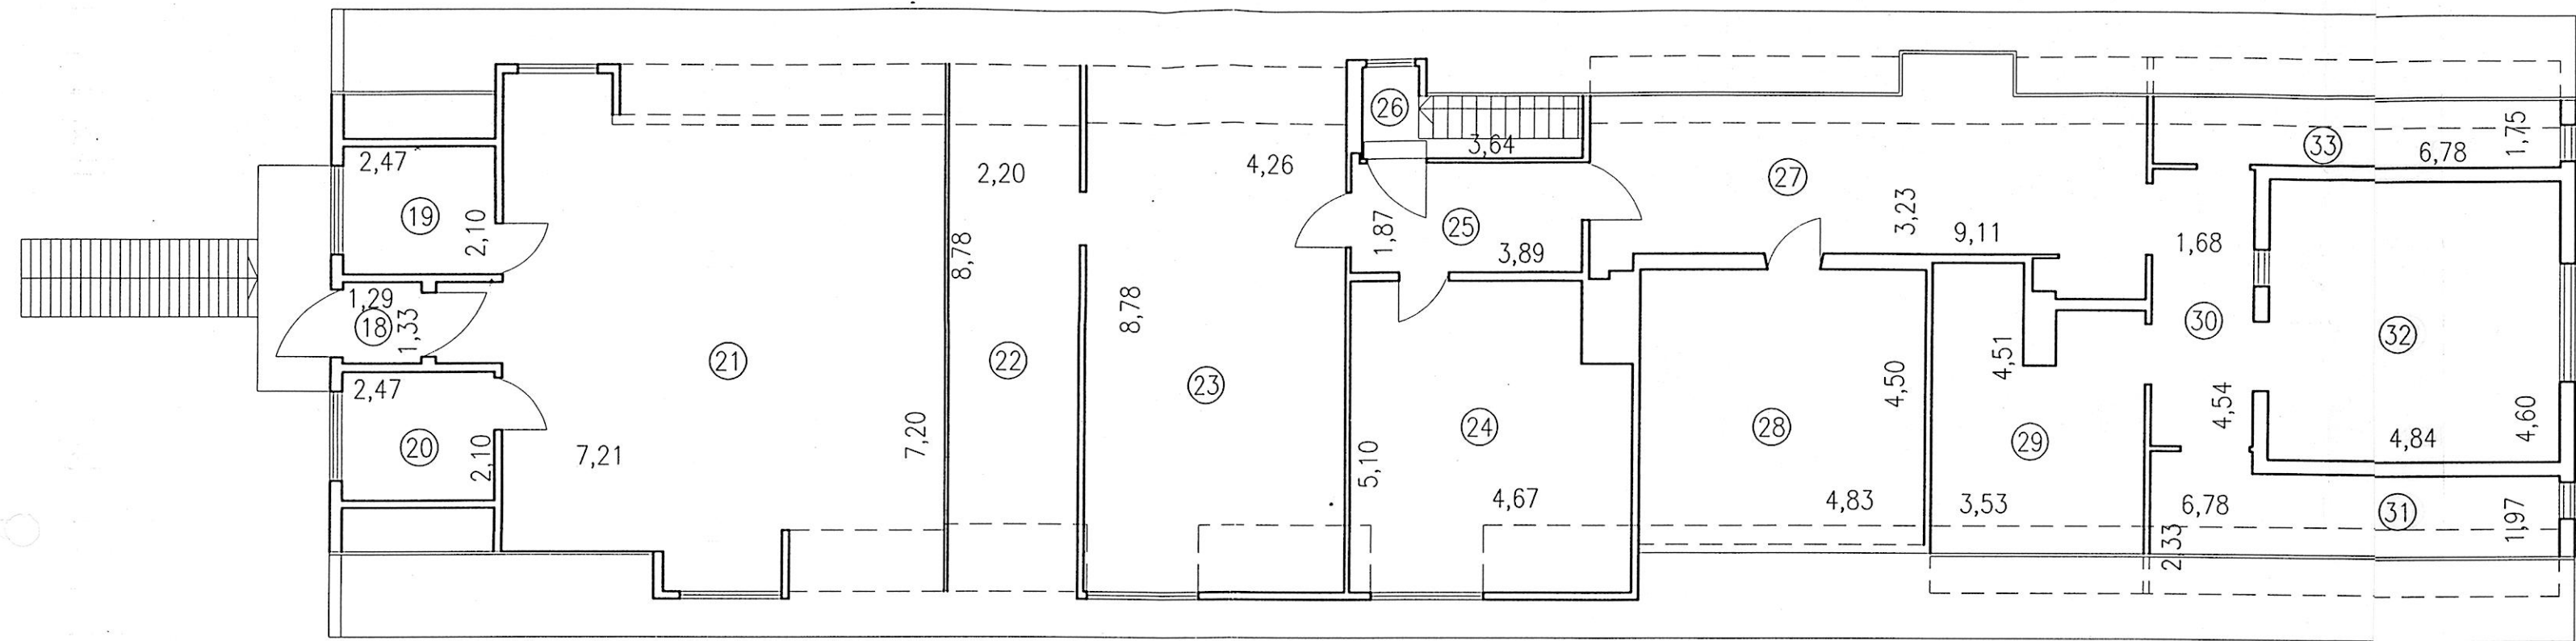

ESIMENE KORRUS

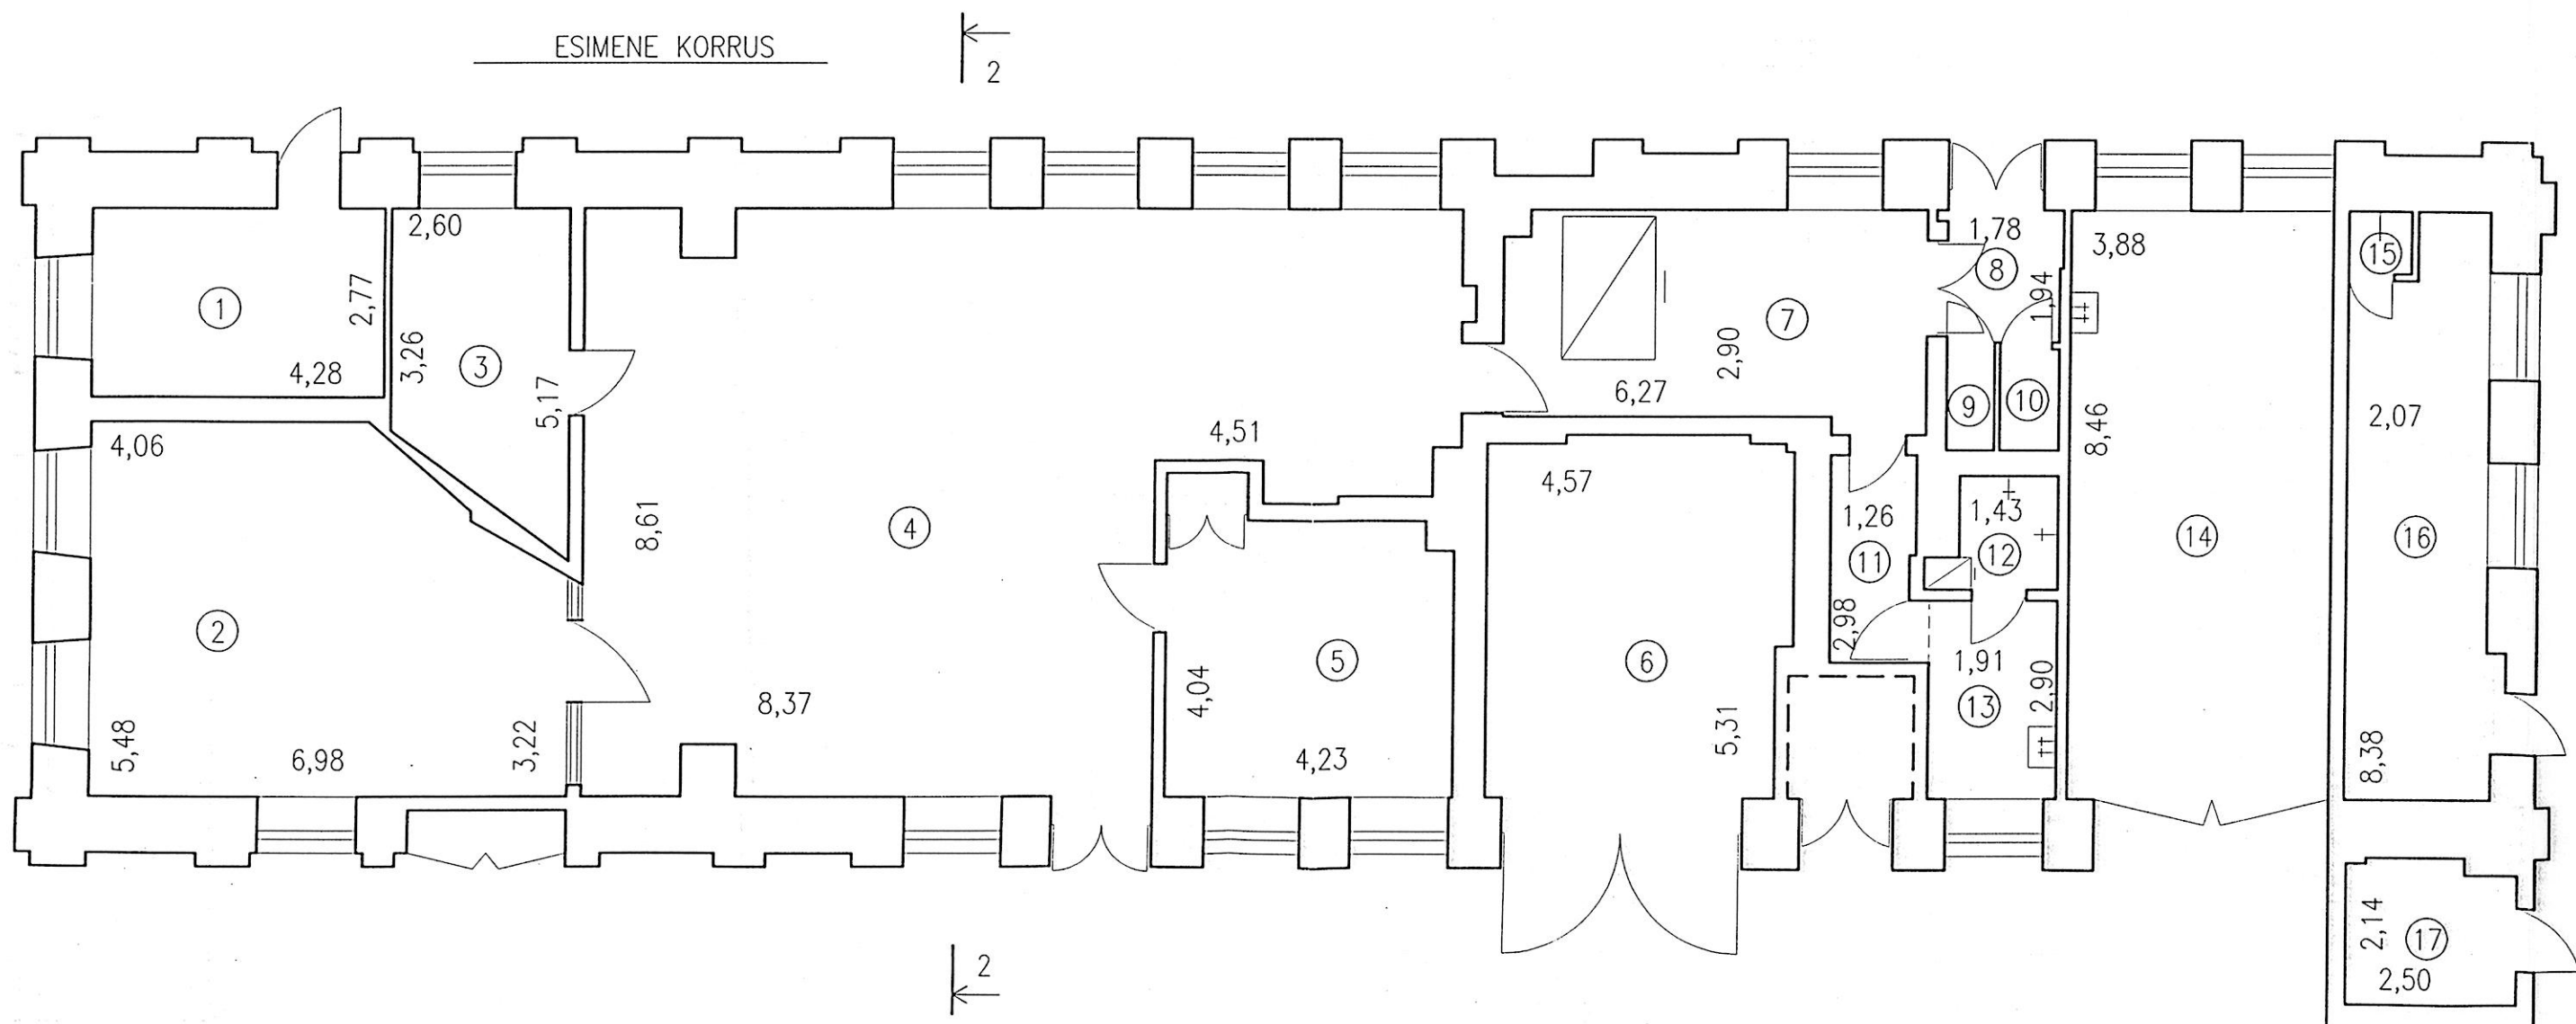

LÕIGE 2-2

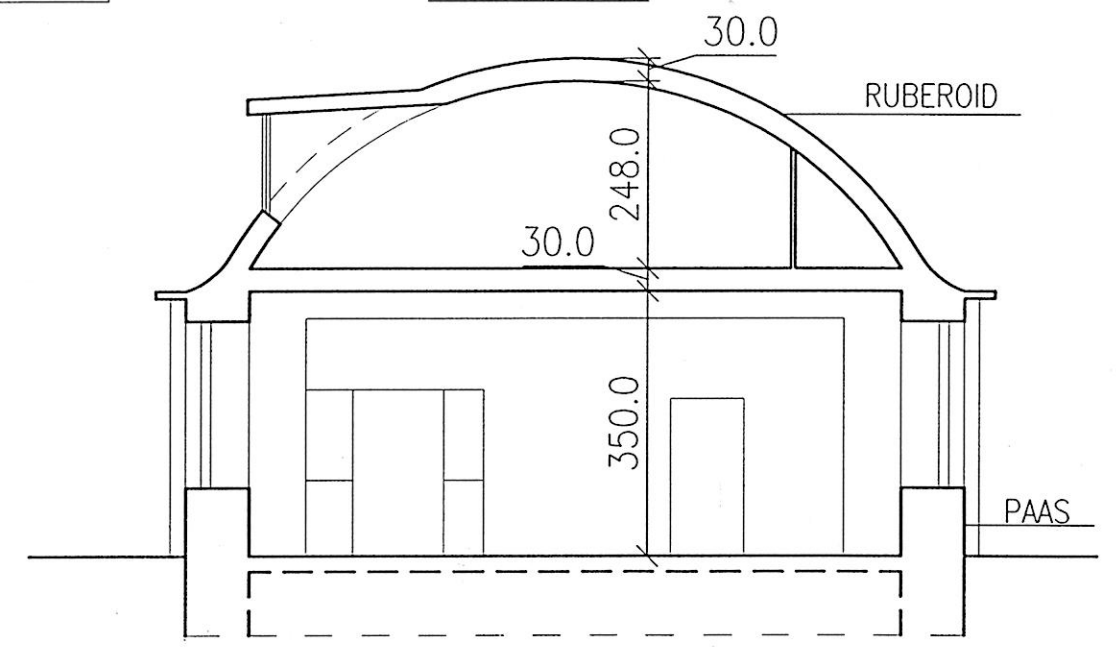

Täitejooniste koostaja: <b>OÜ TALLINNA TIB</b> REGISTR. NR. 10005240 TALLINN, EEC001 AHTRI 12 TEL. 6116.572 FAXS 6116571		Joonis: HOONE NR. 2	Joonise nr. : 2/1
Hoone (majavaldus), asukohaga SUURTÜKI TN. 12 TALLINN		Mõõt: 1:100	
Omanik (nimi, aadress) RE EESTI RAUDTEE TALLINN	Plaanistaja G. LEUSKA	15.10.1997	
	Projekteerija P. LILL		06. 11. 97